


# SIENOS IŠORINIS APDAILOS SLUOKSNIS

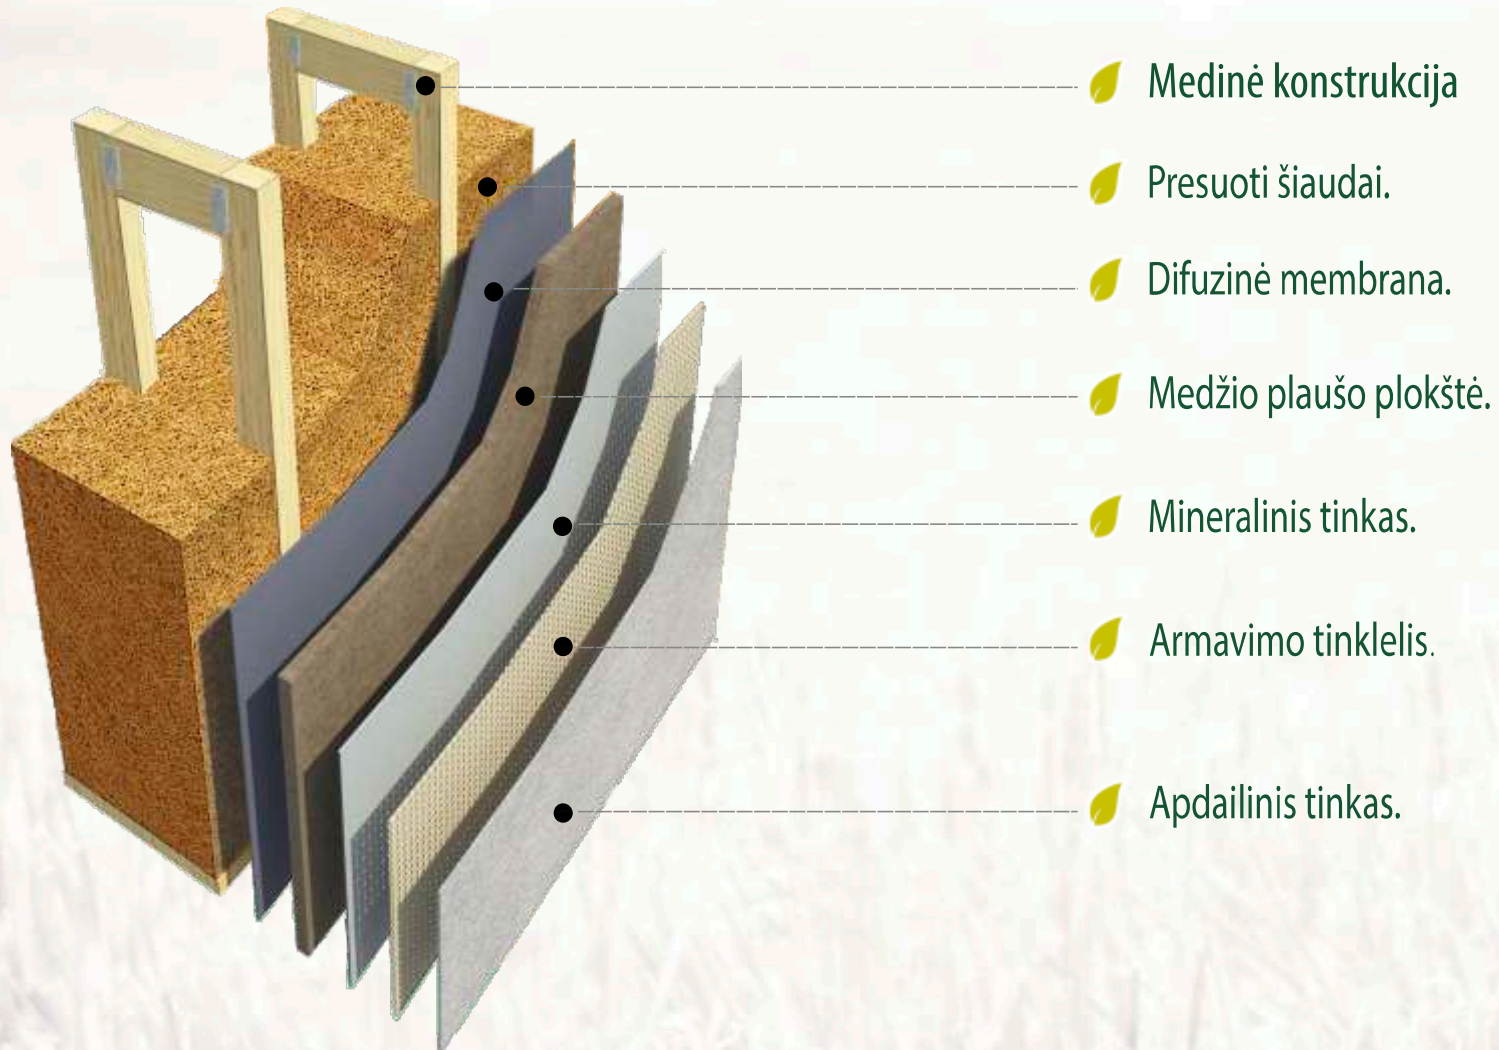

Medinė konstrukcija

Presuoti šiaudai.

Difuzinė membrana.

Medžio plaušo plokštė.

Mineralinis tinkas.

Armavimo tinklelis.

Apdailinis tinkas.